
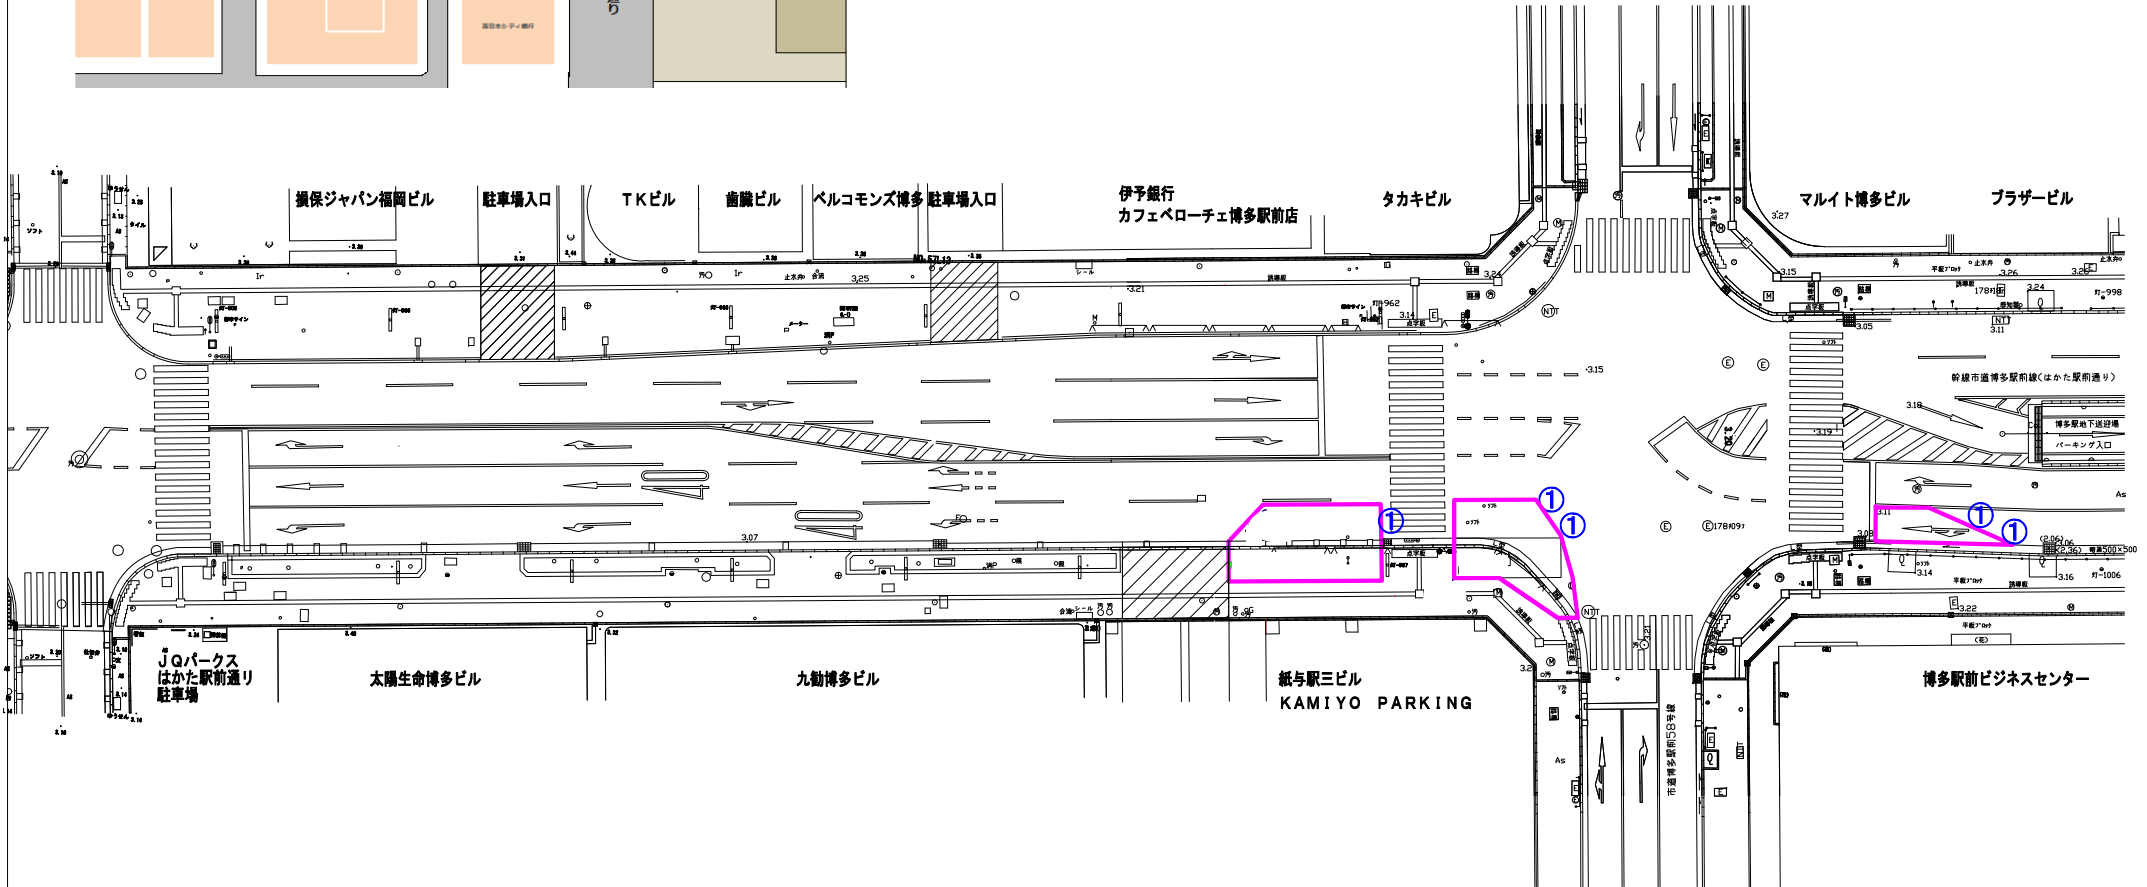


道路使用計画図 S=1:400

車道部⑤

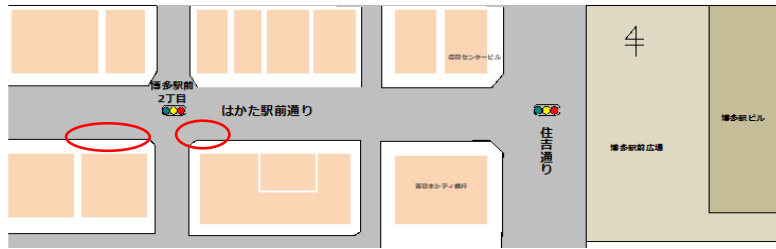

			①	②	③
名称	カーコンまたはフェンス	交通誘導員	矢印板	案内板	工事中看板
標示					
仕様等	頭部に点滅灯を設置 または外用に点滅テープを設置		ソーラータイプ		